
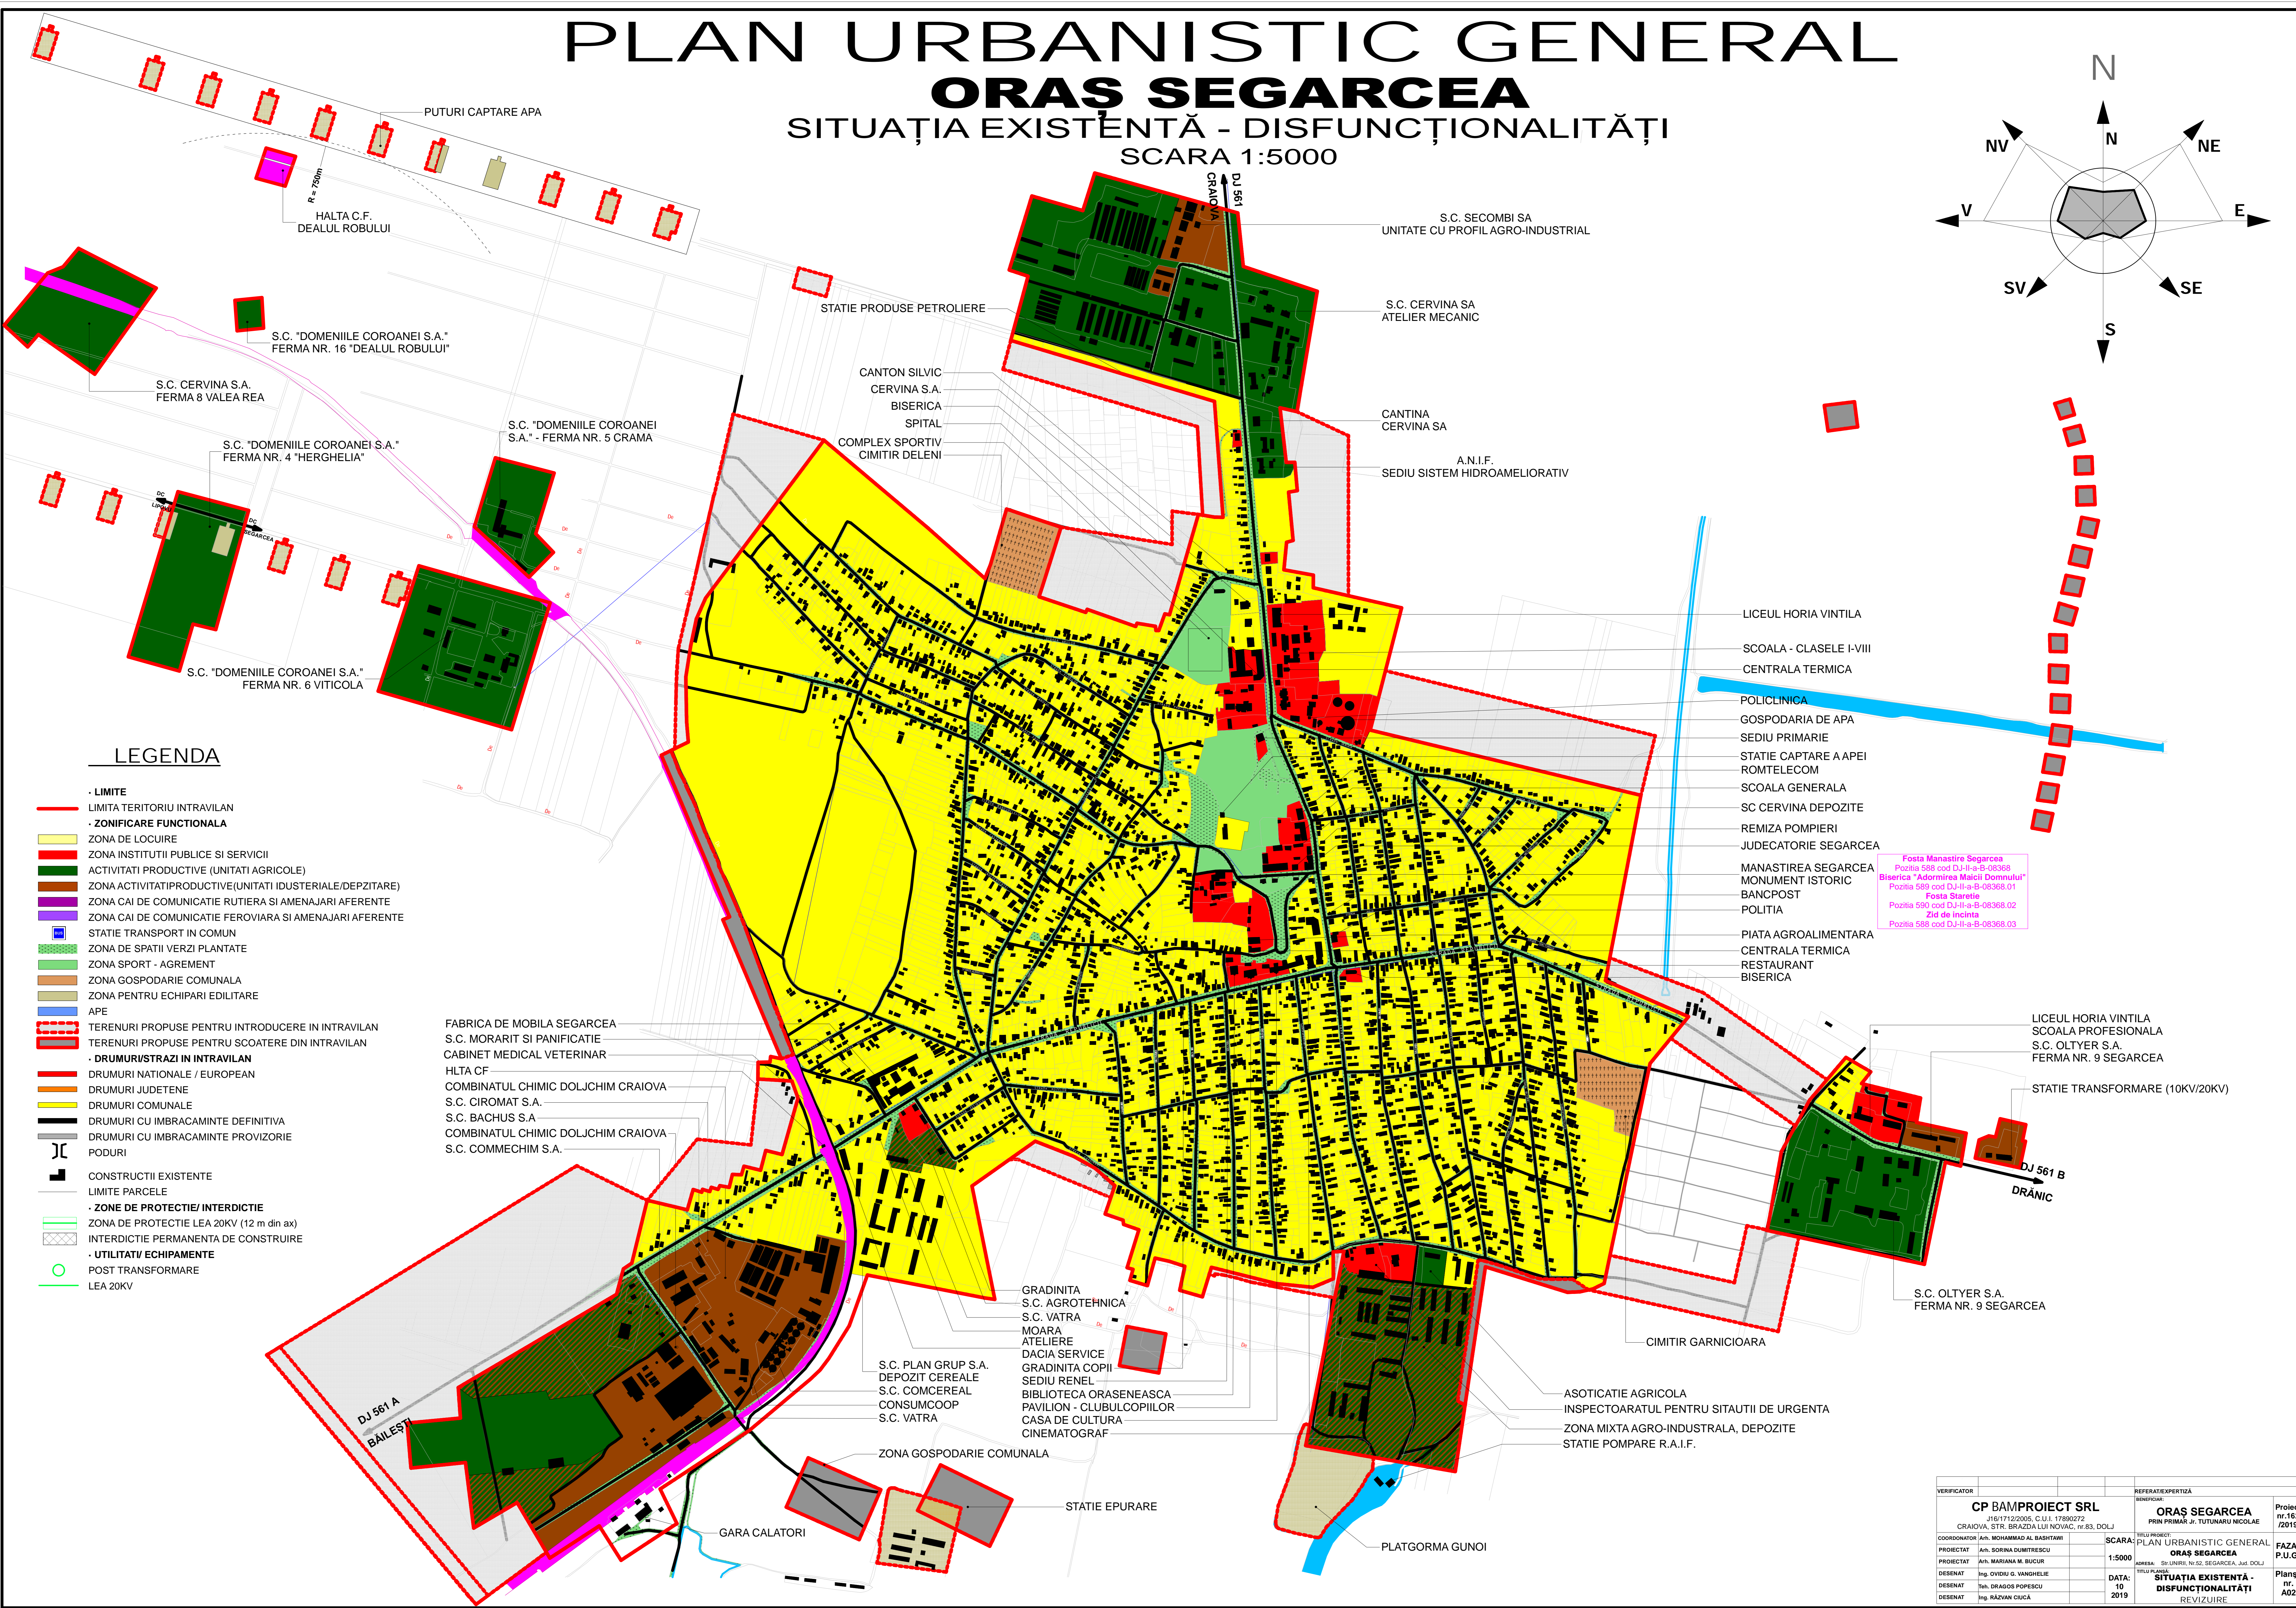


PLAN URBANISTIC GENERAL

ORAS SEGARCEA

SITUAȚIA EXISTENTĂ - DISFUNCȚIONALITĂȚI

SCARA 1:5000

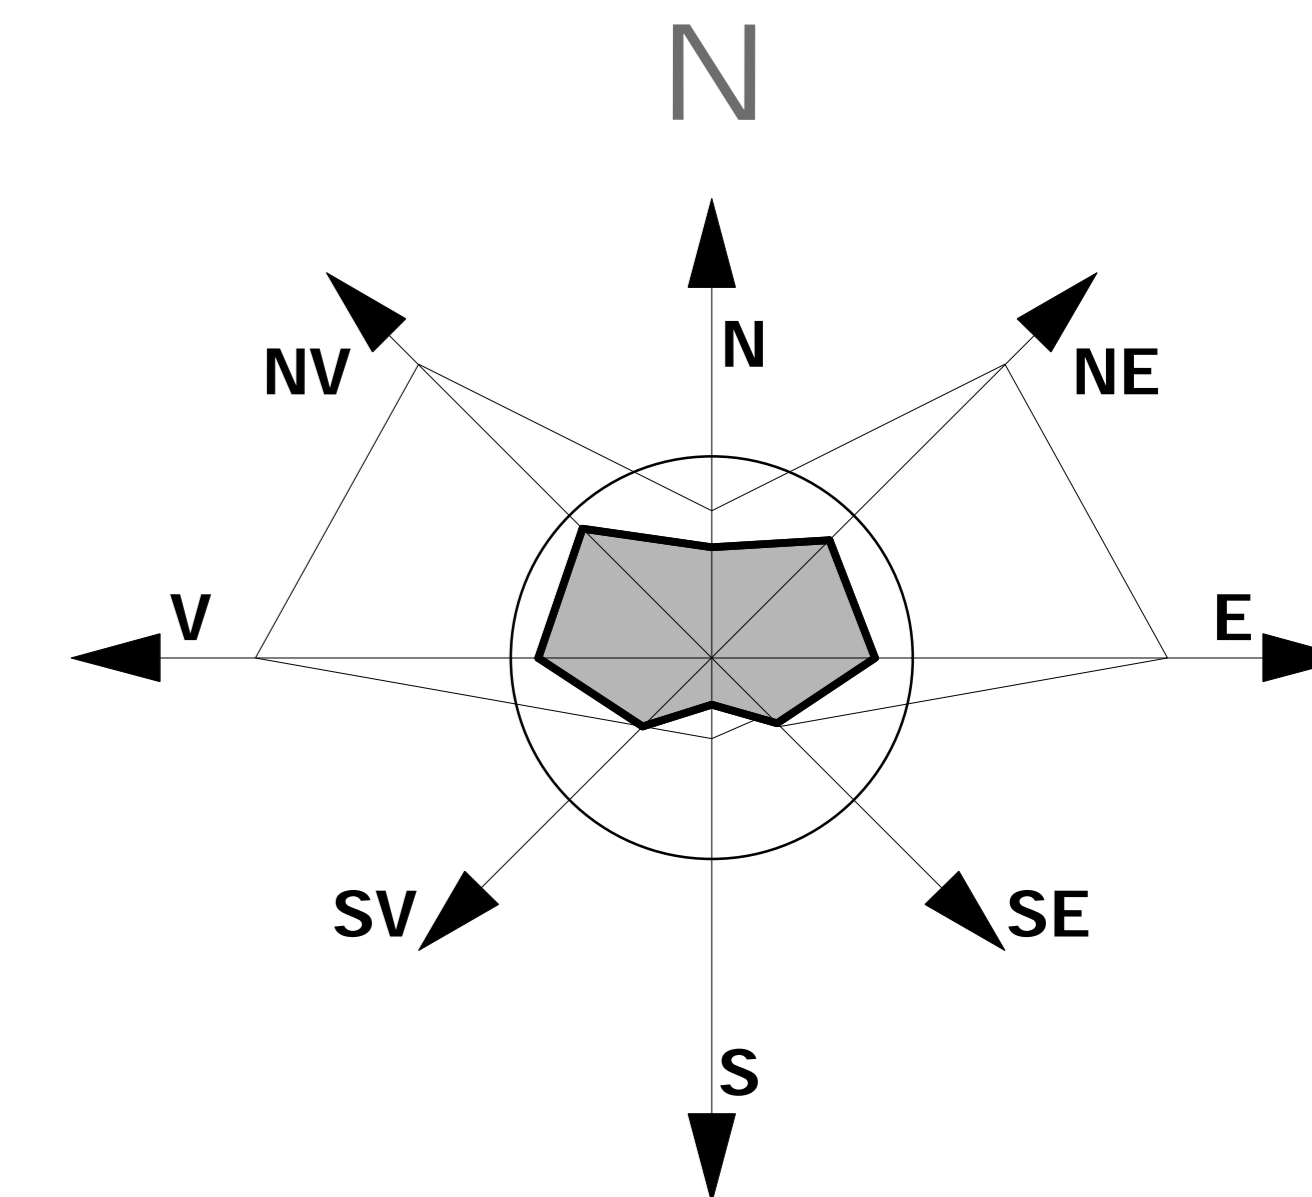

LEGENDA

- LIMITE
- ZONIFICARE FUNCTIONALA
- ZONA DE LOCUIRE
- ZONA INSTITUTII PUBLICE SI SERVICII
- ACTIVITATI PRODUCTIVE (UNITATI AGRICOLE)
- ZONA ACTIVITATI PRODUCTIVE (UNITATI INDUSTRIALE/DEPZITARE)
- ZONA CAI DE COMUNICATIE RUTIERA SI AMENAJARI AFERENTE
- ZONA CAI DE COMUNICATIE FEROVIAARA SI AMENAJARI AFERENTE
- STATIE TRANSPORT IN COMUN
- ZONA DE SPATII VERZI PLANTATE
- ZONA SPORT - AGREMENT
- ZONA GOSPODARIE COMUNALA
- ZONA PENTRU ECHIPARI EDILITARE
- APE
- TERENURI PROPUSE PENTRU INTRODUCERE IN INTRAVILAN
- TERENURI PROPUSE PENTRU SCOATERE DIN INTRAVILAN
- DRUMURI/STRAZI IN INTRAVILAN
- DRUMURI NATIONALE / EUROPEAN
- DRUMURI JUDETENE
- DRUMURI COMUNALE
- DRUMURI CU IMBRACAMINTE DEFINITIVA
- DRUMURI CU IMBRACAMINTE PROVIZORIE
- PODURI
- CONSTRUCTII EXISTENTE
- LIMITE PARCELE
- ZONE DE PROTECTIE/ INTERDICTIE
- ZONA DE PROTECTIE LEA 20KV (12 m din ax)
- INTERDICTIE PERMANENTA DE CONSTRUIRE
- UTILITATI/ ECHIPAMENTE
- POST TRANSFORMARE
- LEA 20KV

FABRICA DE MOBILA SEGARCEA
S.C. MORARIT SI PANIFICATIE
CABINET MEDICAL VETERINAR
HLTA CF
COMBINATUL CHIMIC DOLJCHIM CRAIOVA
S.C. CIROMAT S.A.
S.C. BACHUS S.A.
COMBINATUL CHIMIC DOLJCHIM CRAIOVA
S.C. COMMECHIM S.A.

GRADINITA
S.C. AGROTEHNICA
S.C. VATRA
MOARA
ATELIERE
DACIA SERVICE
GRADINITA COPII
SEDIU RENEL
BIBLIOTECA ORASENEASCA
PAVILION - CLUBUL COPIILOR
CASA DE CULTURA
CINEMATOGRAF

S.C. PLAN GRUP S.A.
DEPOZIT CEREALE
S.C. COMCEREAL
CONSUMCOOP
S.C. VATRA

ASOTICATIE AGRICOLA
INSPECTOARATUL PENTRU SITAUȚII DE URGENTA
ZONA MIXTA AGRO-INDUSTRIALA, DEPOZITE
STATIE POMPARE R.A.I.F.

LICEUL HORIA VINTILA
SCOALA - CLASELE I-VIII
CENTRALA TERMICA
POLICLINICA
GOSPODARIA DE APA
SEDIU PRIMARIE
STATIE CAPTARE A APEI
ROMTELECOM
SCOALA GENERALA
SC CERVINA DEPOZITE
REMIZA POMPIERI
JUDECATORIE SEGARCEA
MANASTIREA SEGARCEA
MONUMENT ISTORIC
BANCPPOST
POLITIA
PIATA AGROALIMENTARA
CENTRALA TERMICA
RESTAURANT
BISERICA

Fosta Manastire Segarcea
Pozitia 588 cod DJ-II-a-B-08368
Biserica "Adormirea Maicii Domnului"
Pozitia 589 cod DJ-II-a-B-08368.01
Fosta Staravile
Pozitia 590 cod DJ-II-a-B-08368.02
Zid de incinta
Pozitia 585 cod DJ-II-a-B-08368.03

LICEUL HORIA VINTILA
SCOALA PROFESIONALA
S.C. OLTYER S.A.
FERMA NR. 9 SEGARCEA
STATIE TRANSFORMARE (10KV/20KV)

VERIFICATOR	CP BAMPROIECT SRL	REFERENTIA EXPERTIZA	ORAS SEGARCEA	Proiect nr. 162 / 2019
COORDONATOR	Ing. MOHAMMAD AL BASHTAWI	SCARA	1:5000	FAZA: P.U.G.
PROIECTAT	Ing. SORINA OUMTRESCU	TITLU PROIECT	PLAN URBANISTIC GENERAL ORAS SEGARCEA	PLANSĂ nr. A02
DESEANAT	Ing. MARIANA M. BUCUR	ANEXA	Situatia nr. 32 SEGARCEA, J. DOLJ	
DESEANAT	Ing. OVIDIU G. VANGHELIE	DATA	10 2019	
DESEANAT	Ing. DRAGOS POPESCU	TITLU PLAN	SITUAȚIA EXISTENTĂ - DISFUNCȚIONALITĂȚI	
DESEANAT	Ing. RAZVAN CIUCA	REVIZUIRE		